


# Földszinti alaprajz

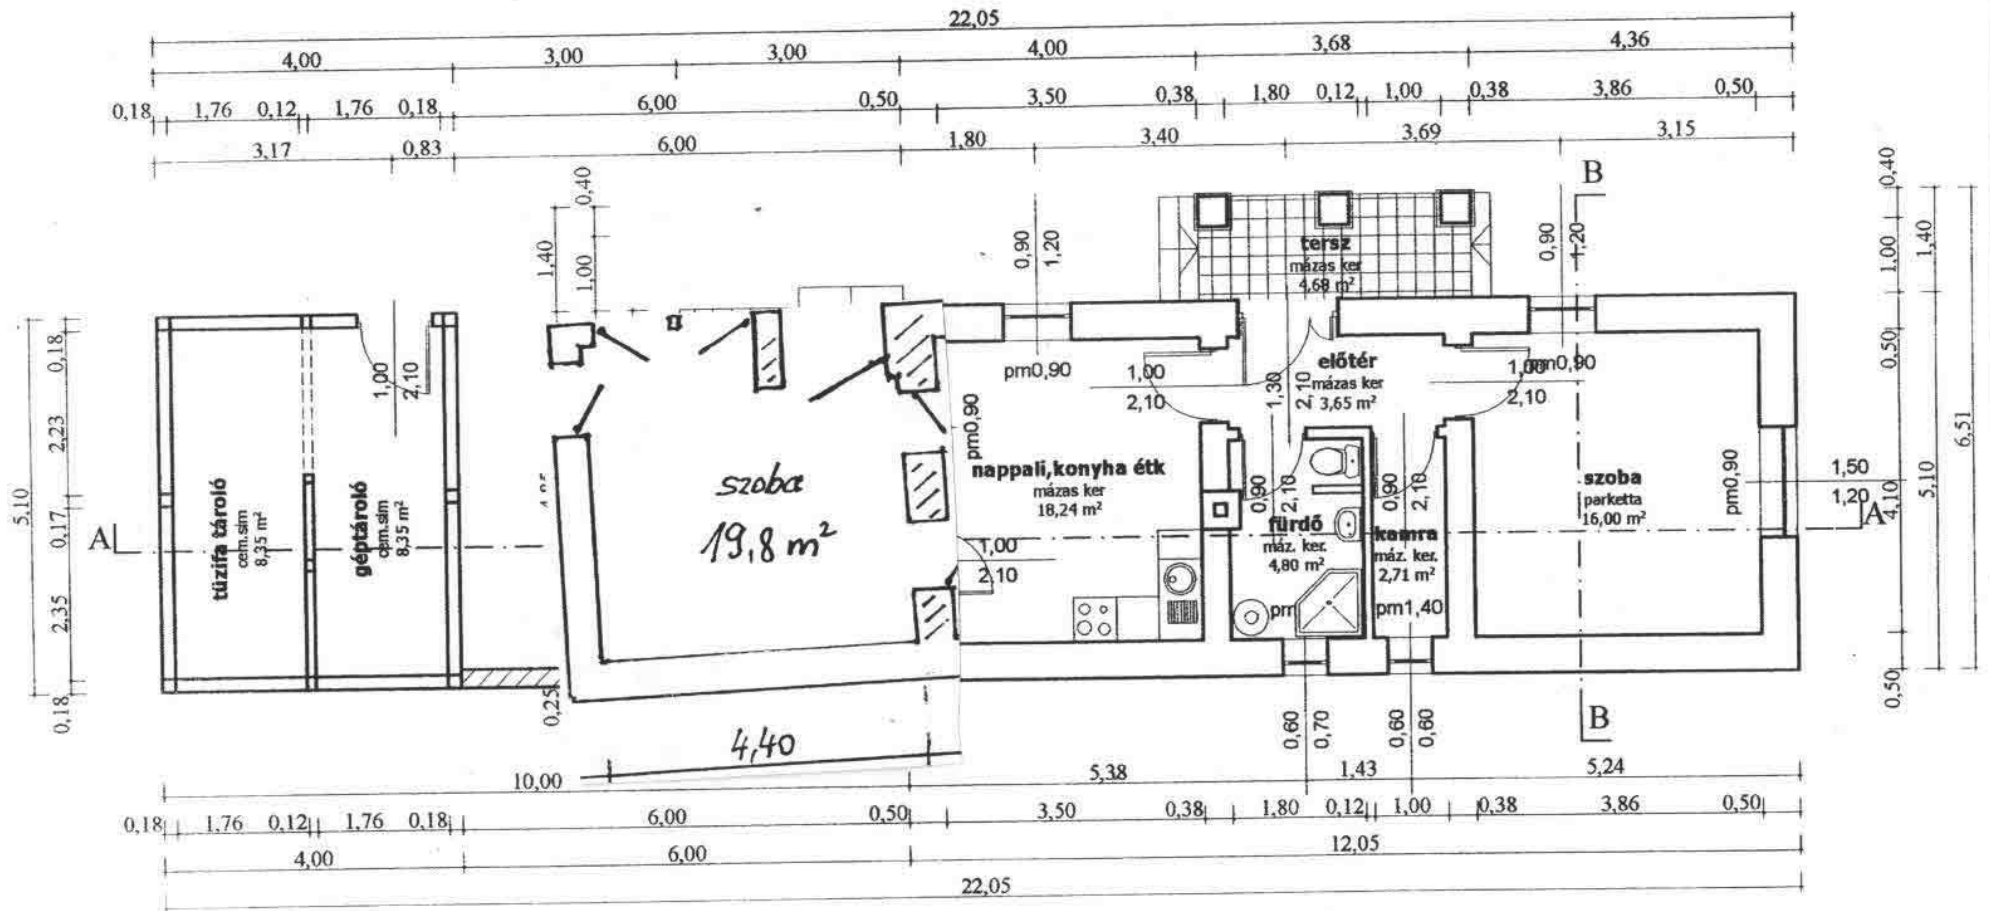

Építető: *Ingeborg Schmidt*  
 Ingeborg Anna Schmidt  
 D-9359 Regensburg, Badstrasse 40.

Építés helye:  
 Zalaszentjakab, Petőfi u. 100.  
 188 Hrsz.

Tervező:  
 Varga Endre  
 Nagykanizsa, Csengery u. 25.  
 É3-14-0294/02

Dátum:  
 2005. július  
 Méretarány:  
 M1:100

Rajzszám:  
 E-01