



„PILON” Tervező, Fővállalkozó és  
Kereskedelmi Kft.  
Ügyvezető: Kuminka István  
6400 Kiskunhalas, Hunyadi u. 1.  
Adószám: TD475671-2-03

2002/05/20 [Signature]

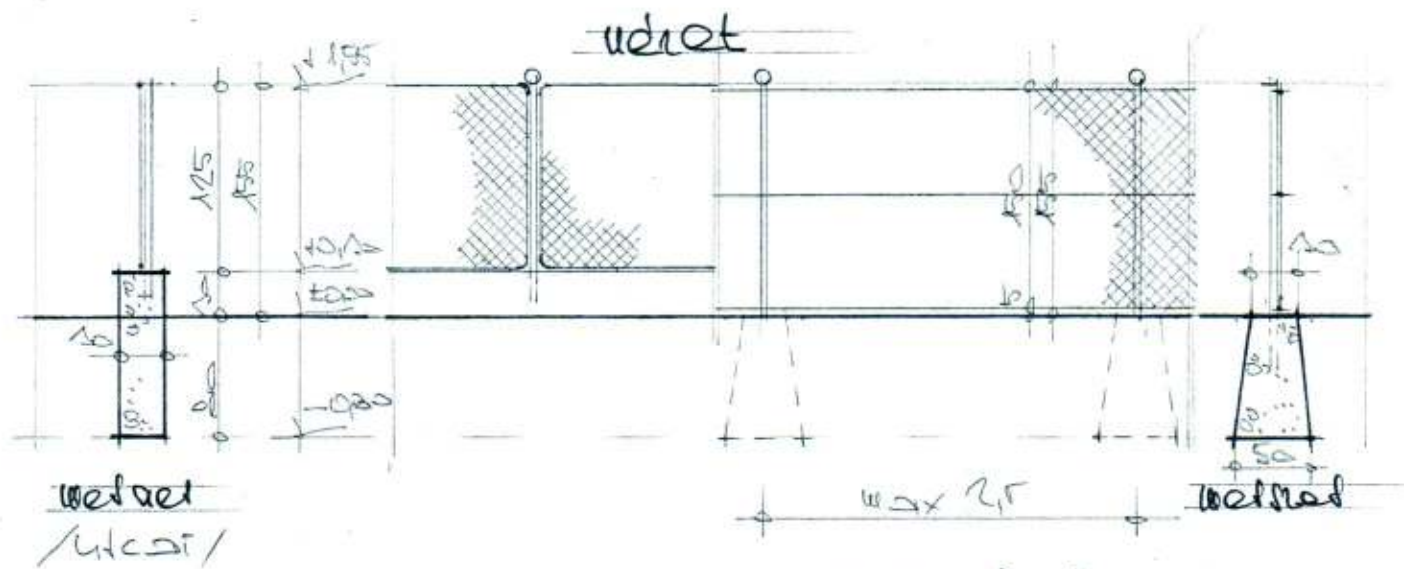

# KERÍTÉSTERV

Hé. 1:50

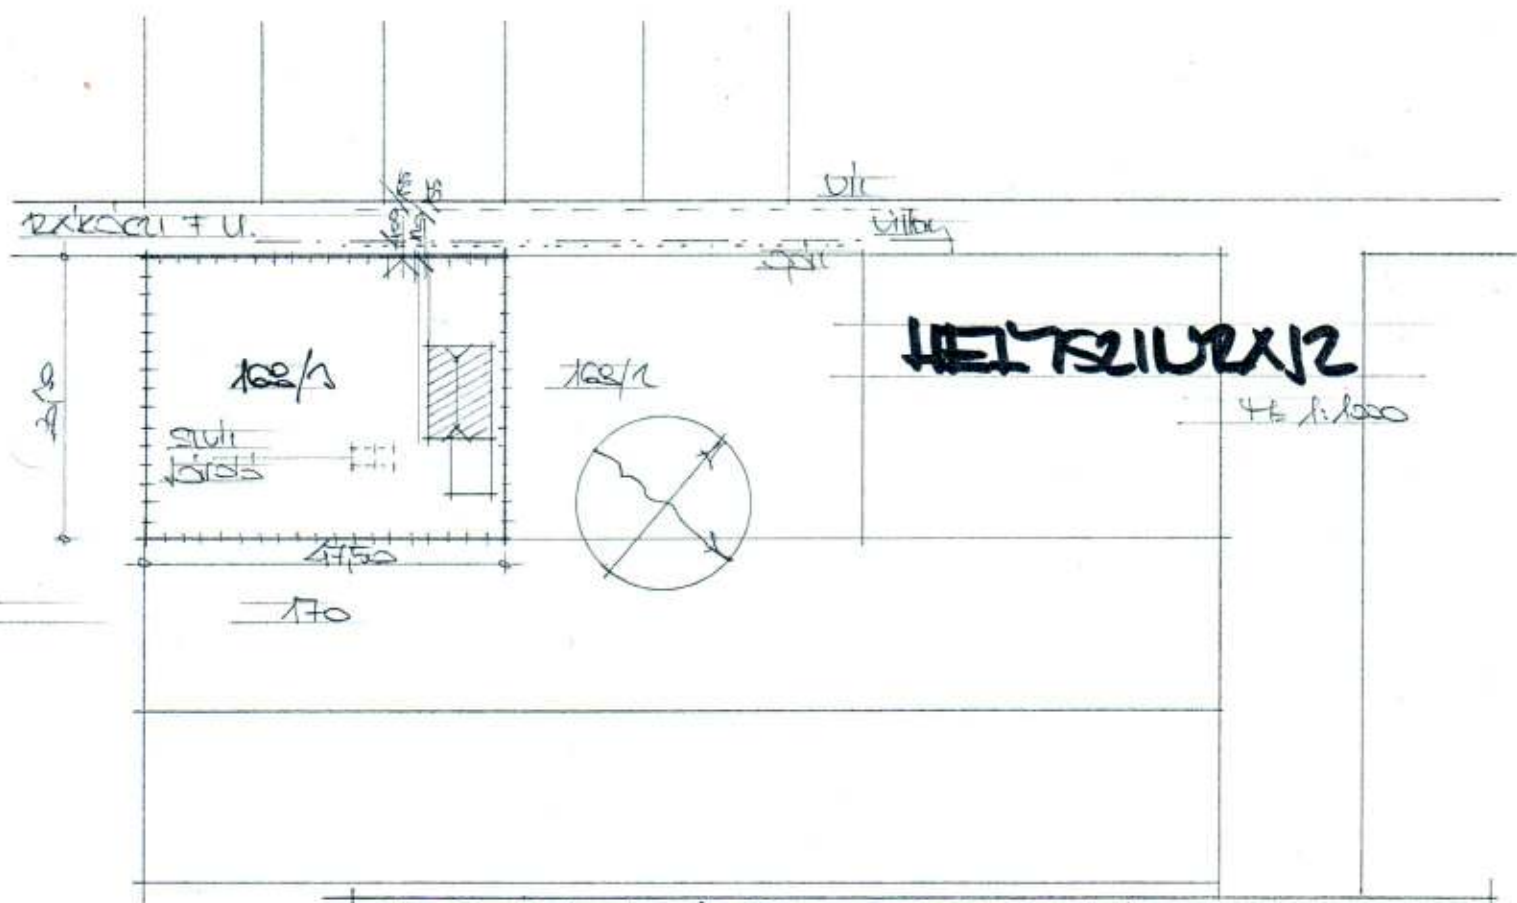


 Pincés Rákóczi F. u. 18. számú 1000/15 LIII. sz. szőlő uaplévő  
**LAKÓHÁZ TETŐTEREPIRŐLÉSE, KERÍTÉS  
 JEGYZÉLTÉZÉSI TERVÉ**

"PILON" Tervező, Fővállalkozó és  
 Kereskedelmi Kft.  
 Ügyvezető: Kuminka István  
 6400 Kiskunhalas, Hunyadi u. 1.  
 Adószám: 10475571-2-03


# HETSZET


# TETŐTER BEEP. TERVE

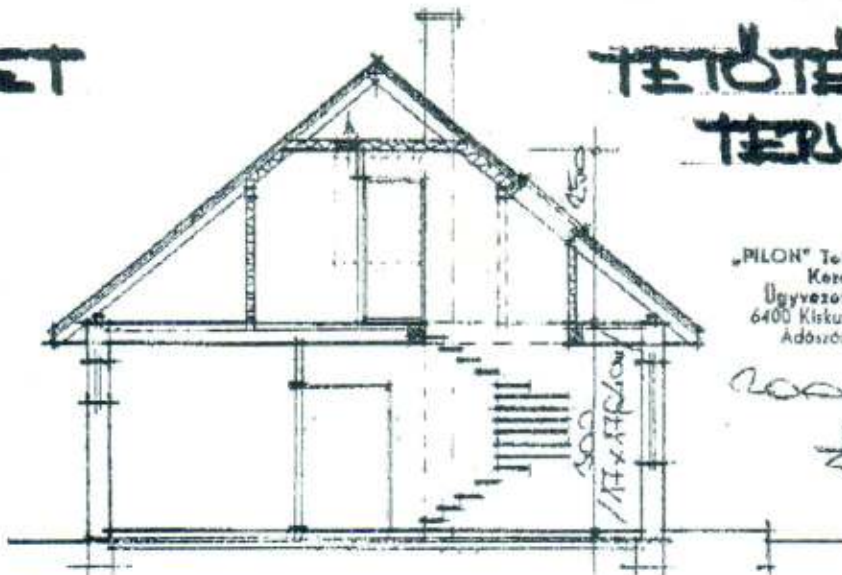


PILON\* Tervező, Fővállalkozó és  
Kereskedelmi Kft.  
Ügyvezető: Kuminka István  
6400 Kiskunhalas, Hunyad u. 1.  
Adószám: 10475571-2-03


2000/05/20  
*[Signature]*


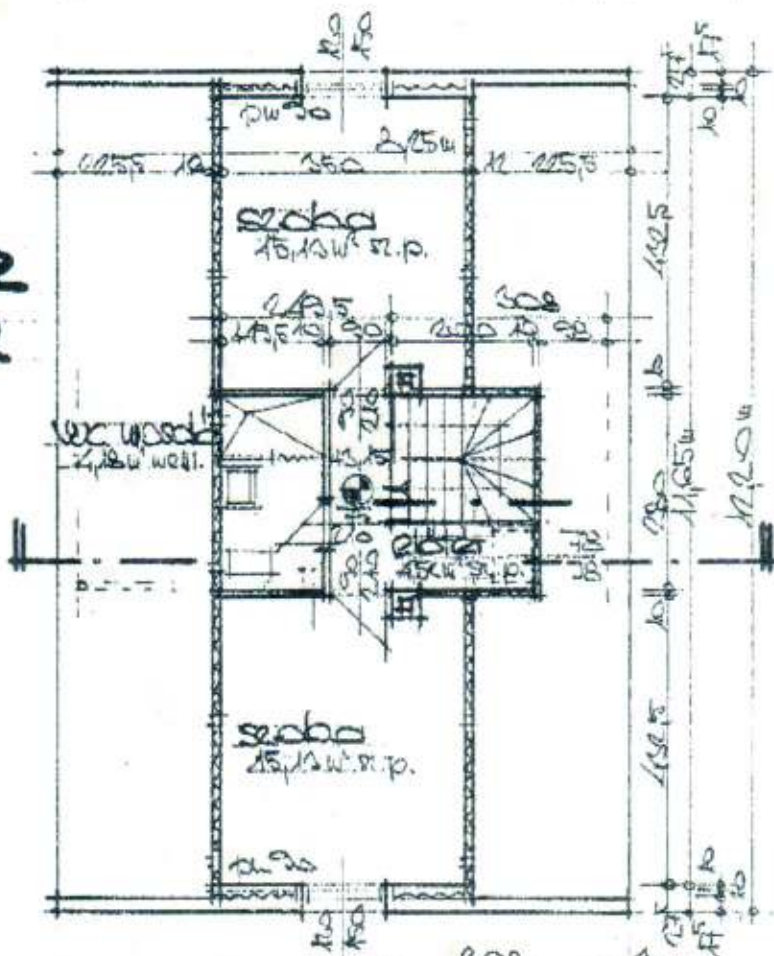



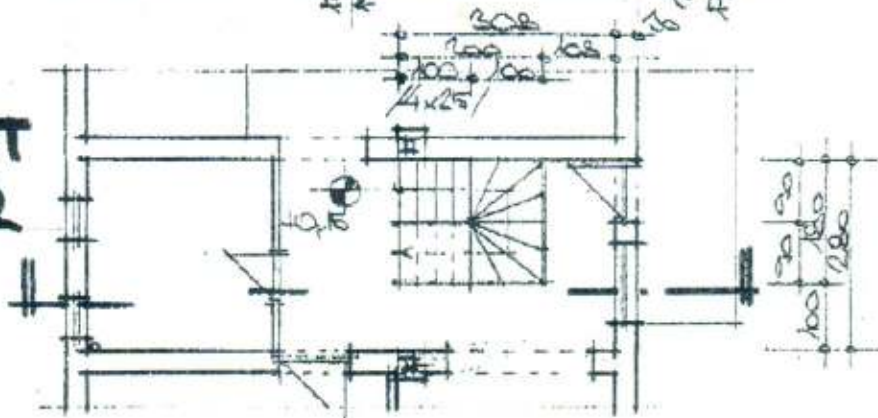

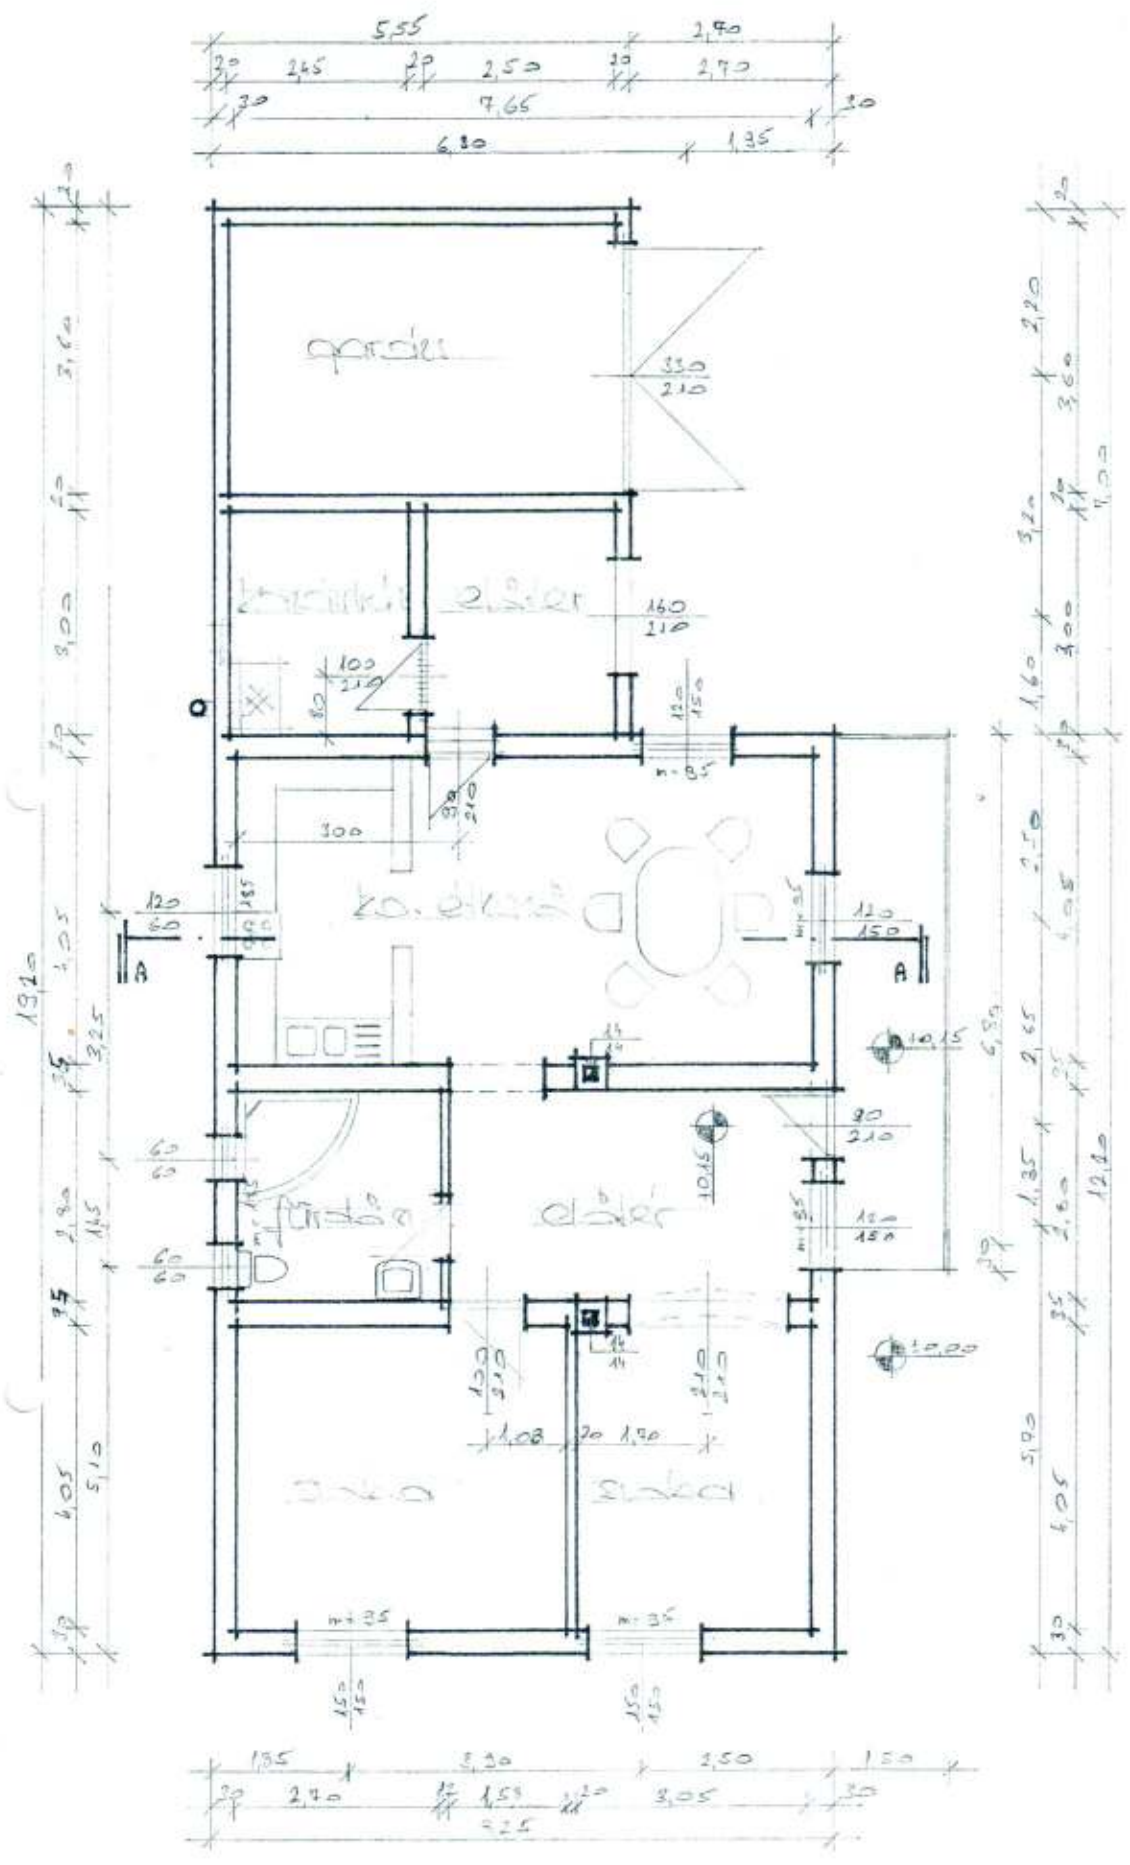


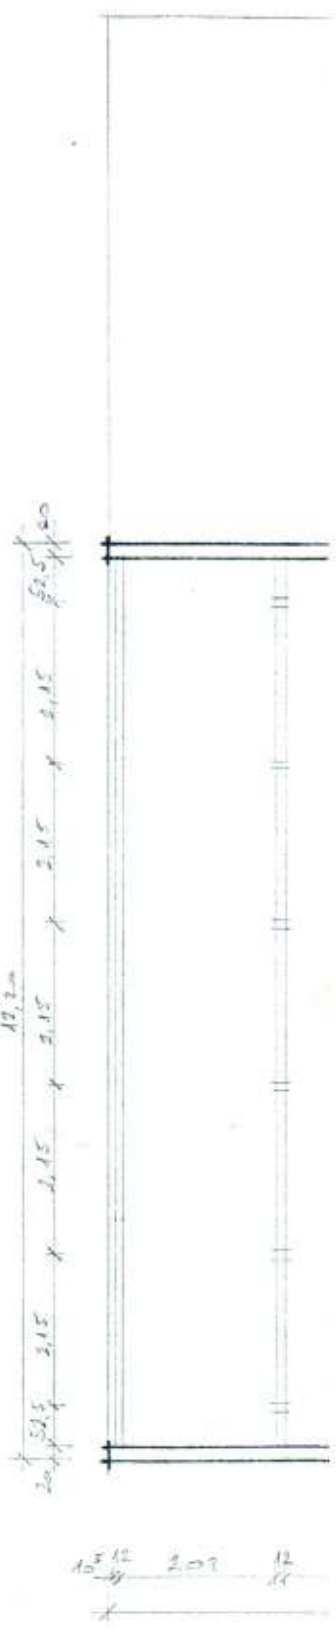

